


MARKTKRAMEN OP PLEIN

Pro:


- Ruimtelijk heldere situatie;
- Logistiek markt eenvoudig


Contra:

- Er is niet in extra parkeercapaciteit voorzien -- verkeer loopt vast op de Bijlmerdreef
- Sterk knelpunt bij/naast de rotonde, chaotische situatie op de parkeerplaatsen;
- Verkeersregelaars zijn nodig en kosten geld. Effect staat niet vast.

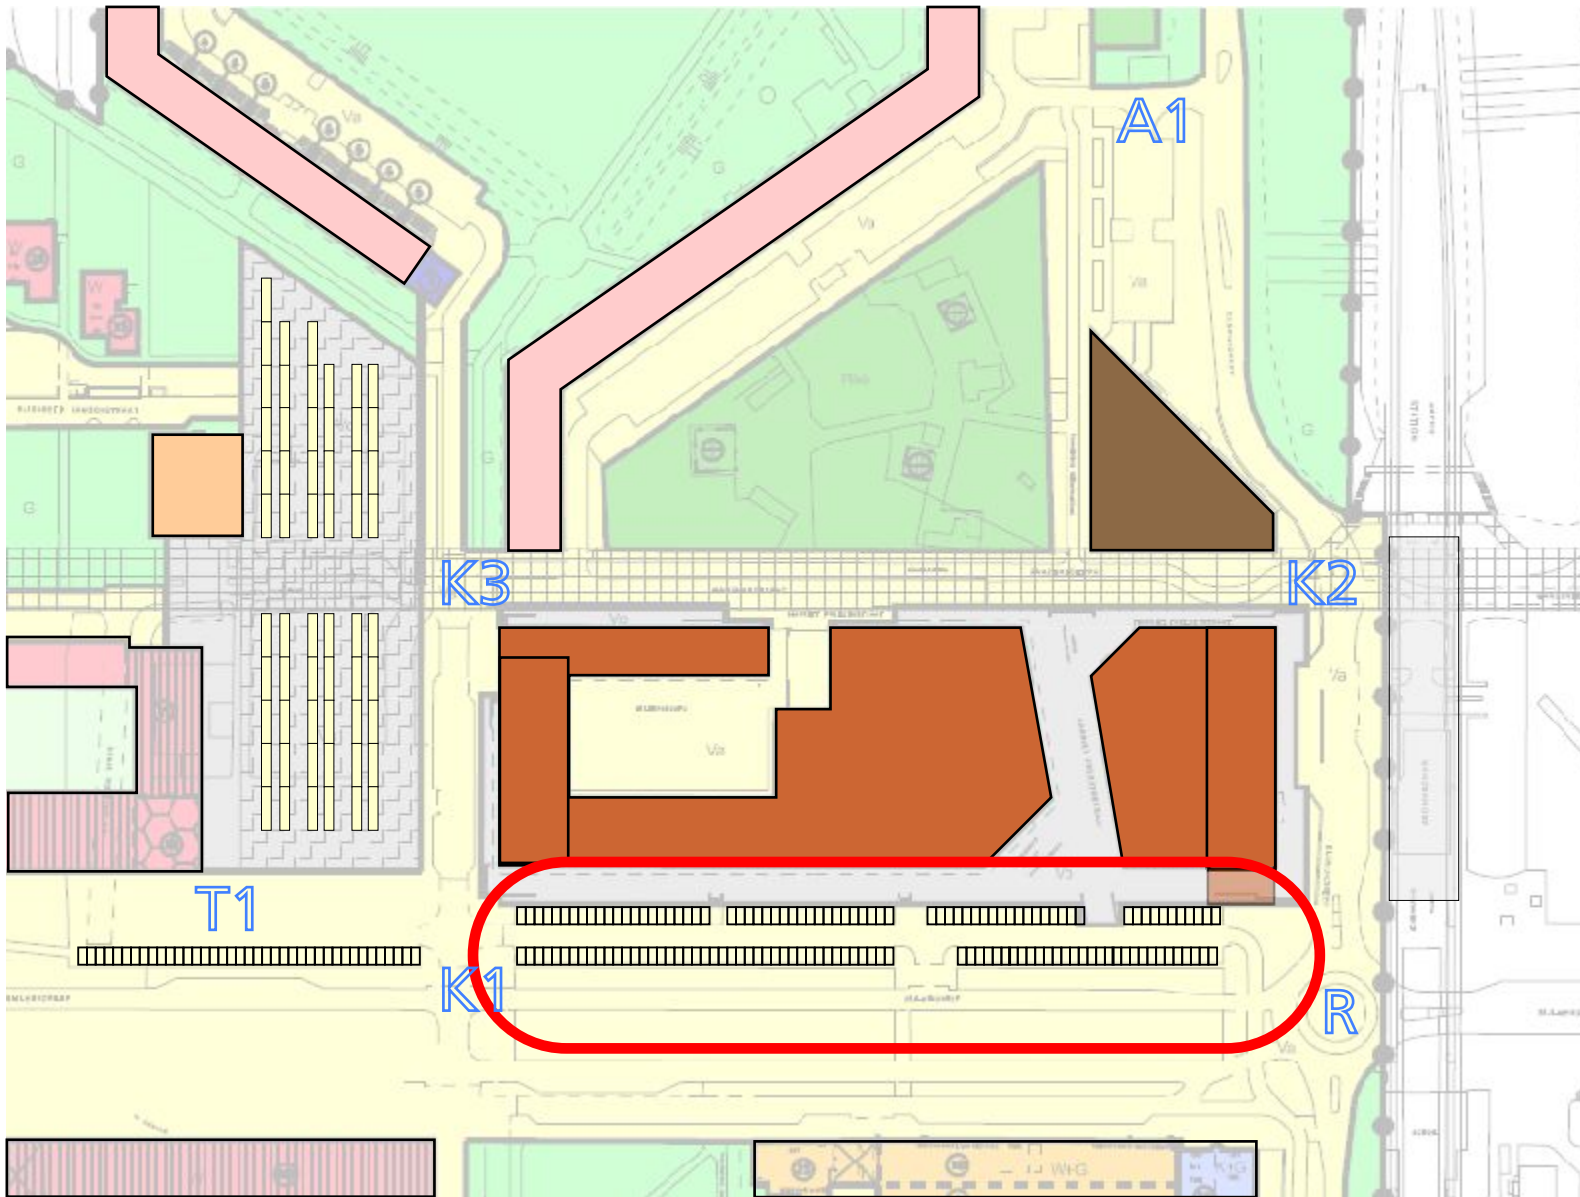

SCHETS BESTAANDE SITUATIE

 = Hoofdknelpunt

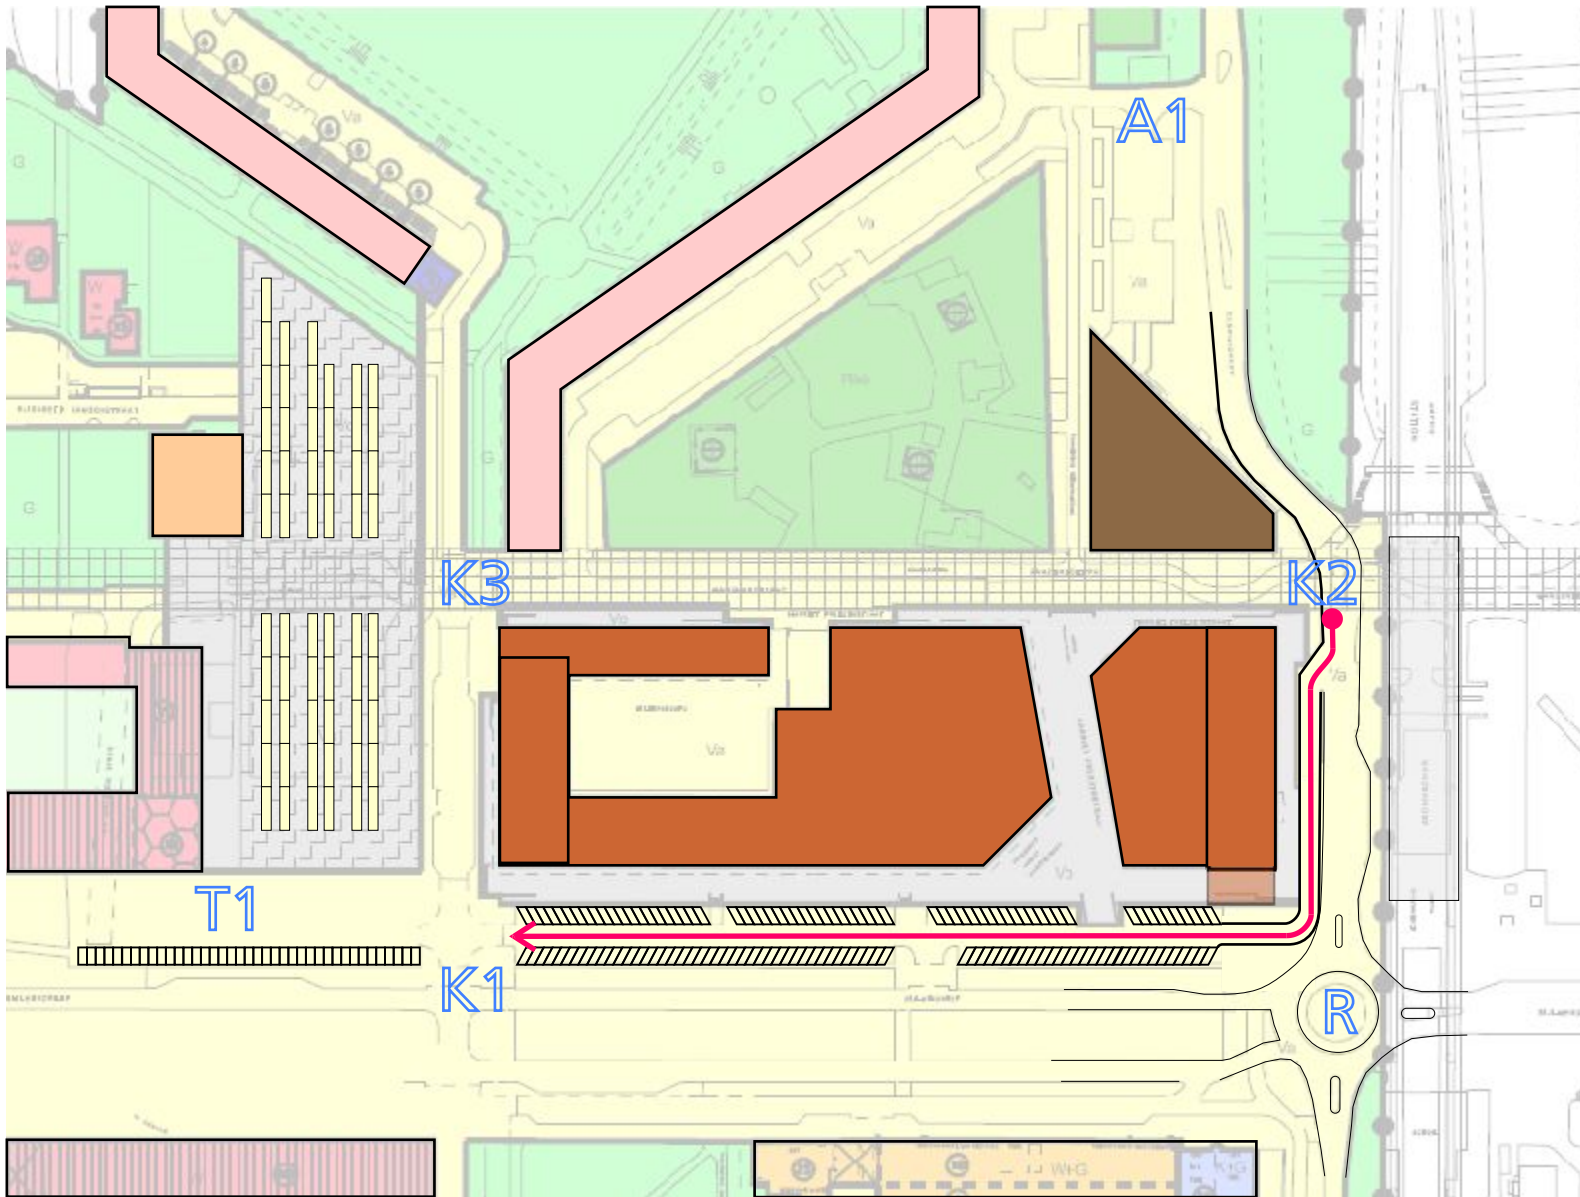

OPSTELSTROOK K2-K1 (RO - Stadsdeel)


Pro:

- Rotonde blijft buiten schot;
- Buffer wachten parkeren;
- Logistiek markt eenvoudig

Contra:

- Mogelijk chaos op Elsrijkdreef (keren)
- Oversteek K2 bemoeilijkt;

SCHETS OPSTELSTROOK K2-K1

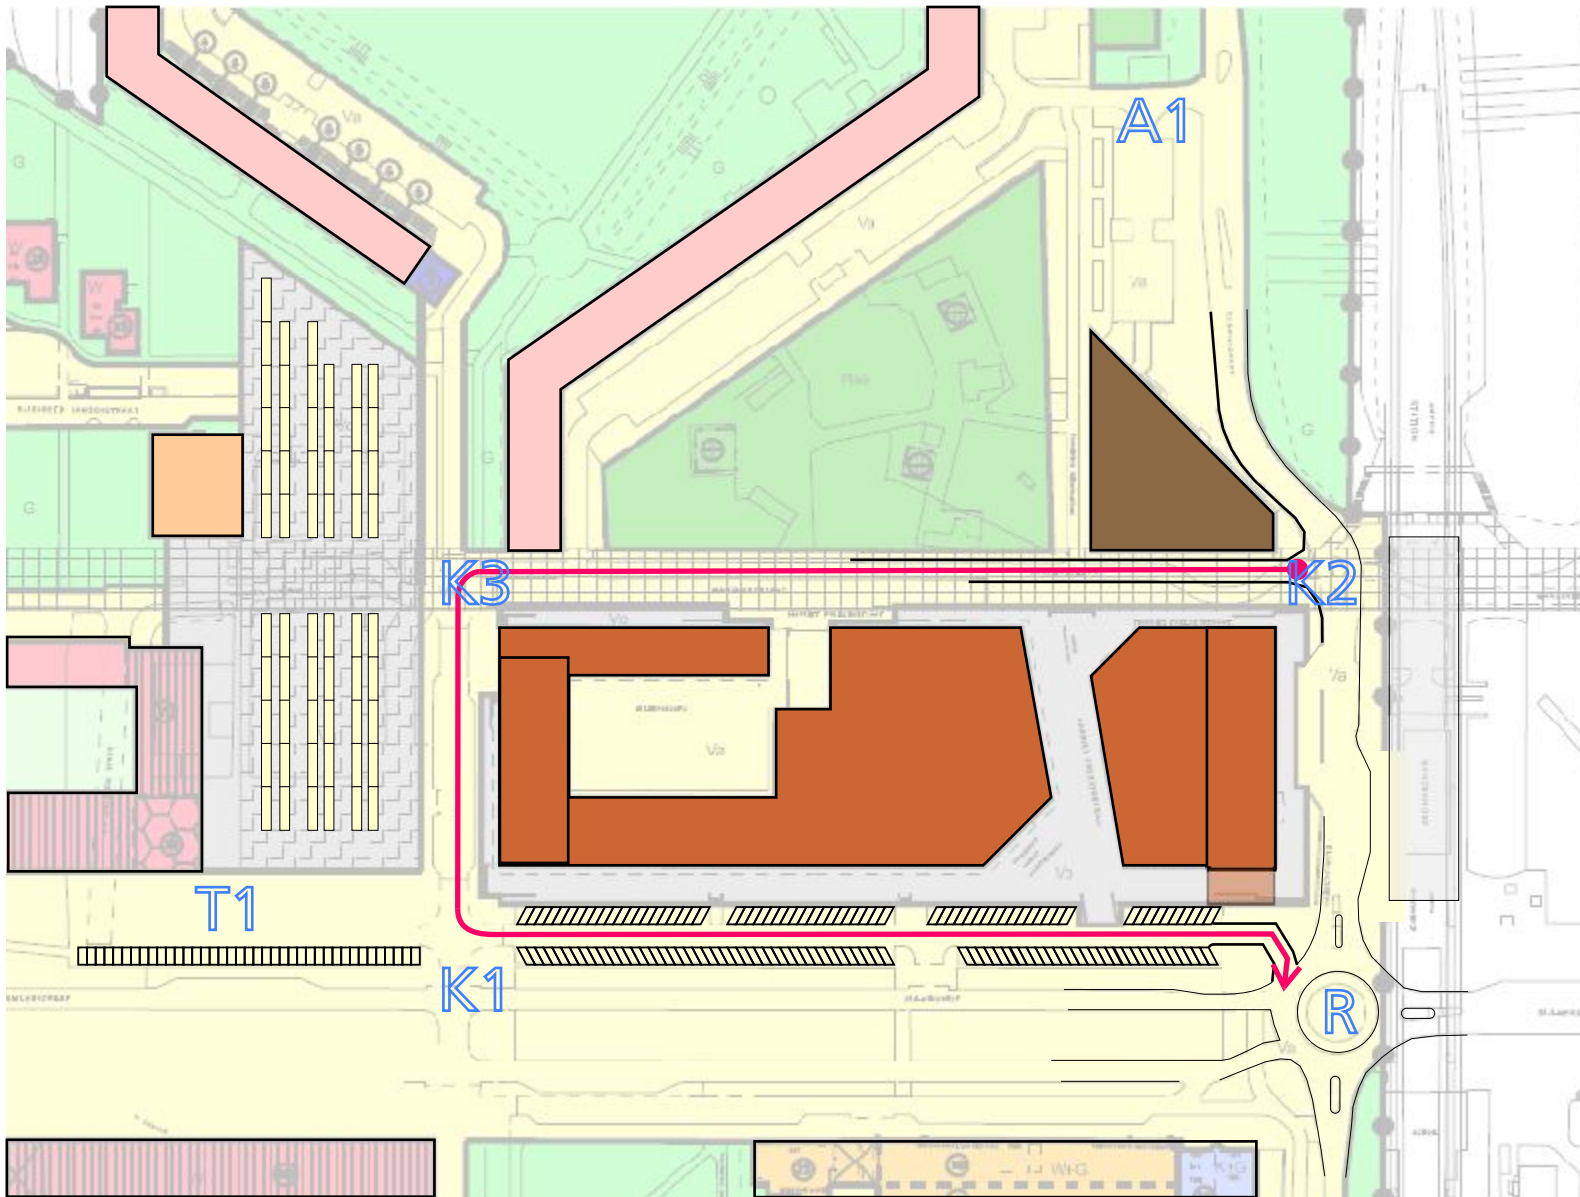

VERKEER RONDOM K2-K3-R


Pro:

- Rotonde minder belast;
- Royale buffer wachten parkeren;
- Logistiek markt eenvoudig;

Contra:

- Autoverkeer nabij kinderboerderij;
- Drukke (smalle) Elsrijkdreef - Afslaand verkeer op K2 bij bocht in dreef.;
- Overzicht en oversteek K2 bemoeilijkt;
- Laden/Lossen Ganzenpoort; bemoeilijkt tijdens marktijden

SCHETS VERKEER RONDOM K2-K3-R

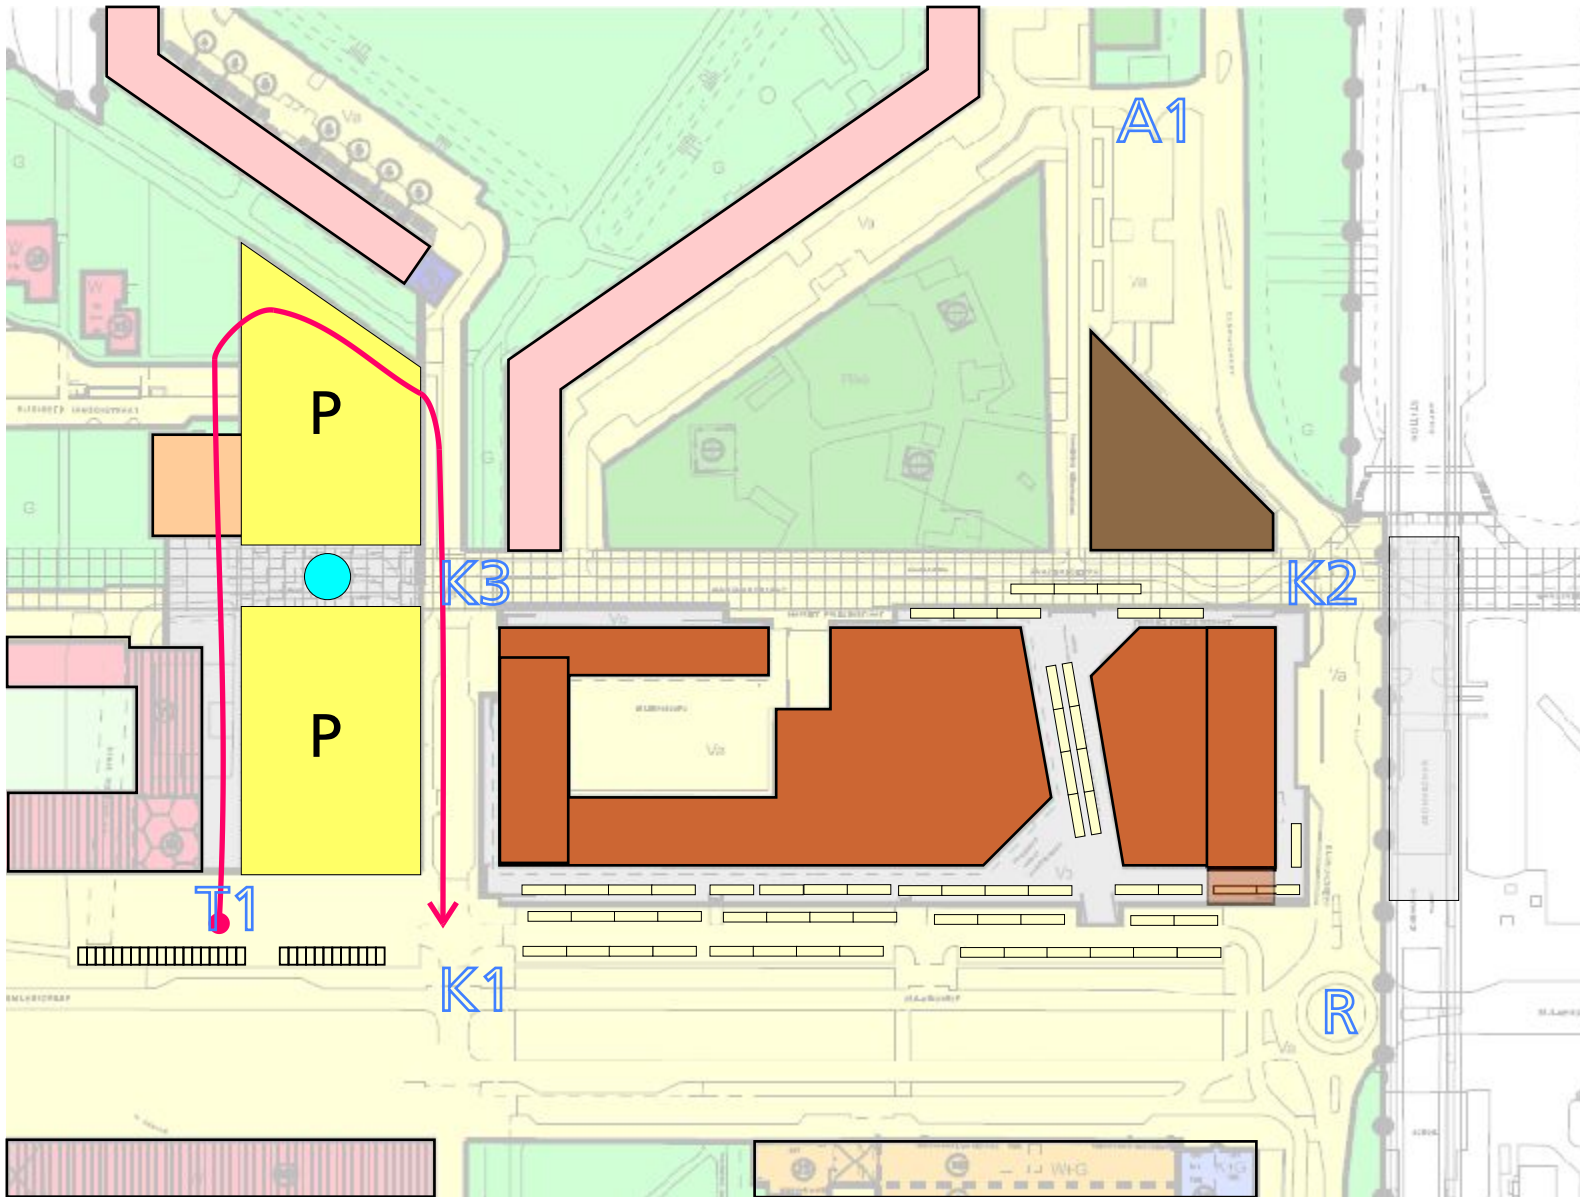

MARKTKRAMEN ROND HET WINKELCENTRUM - Alle kramen uit bestaande situ nu rond w'centrum.


Pro:

- op p-plaatsen die voor opstoppingen zorgen zijn nu kramen - hoofdknelpunt opgelost;
- parkeren op plein -- circulatie verkeer beter mogelijk.
- Markt meer relatie met winkels

Contra:

- Infrastructuur tbv markt op plein wordt niet langer benut
- Nieuwe infrastructuur tbv markt aanleggen.
- Logistiek markt moeilijker
- Mogelijk verkeersconflict bij K3
- Marktkramen kunnen zorgen voor smoezelig aanzien van het winkelcentrum.
-

SCHETS MARKT OM G'POORT ● = evt muzikentent

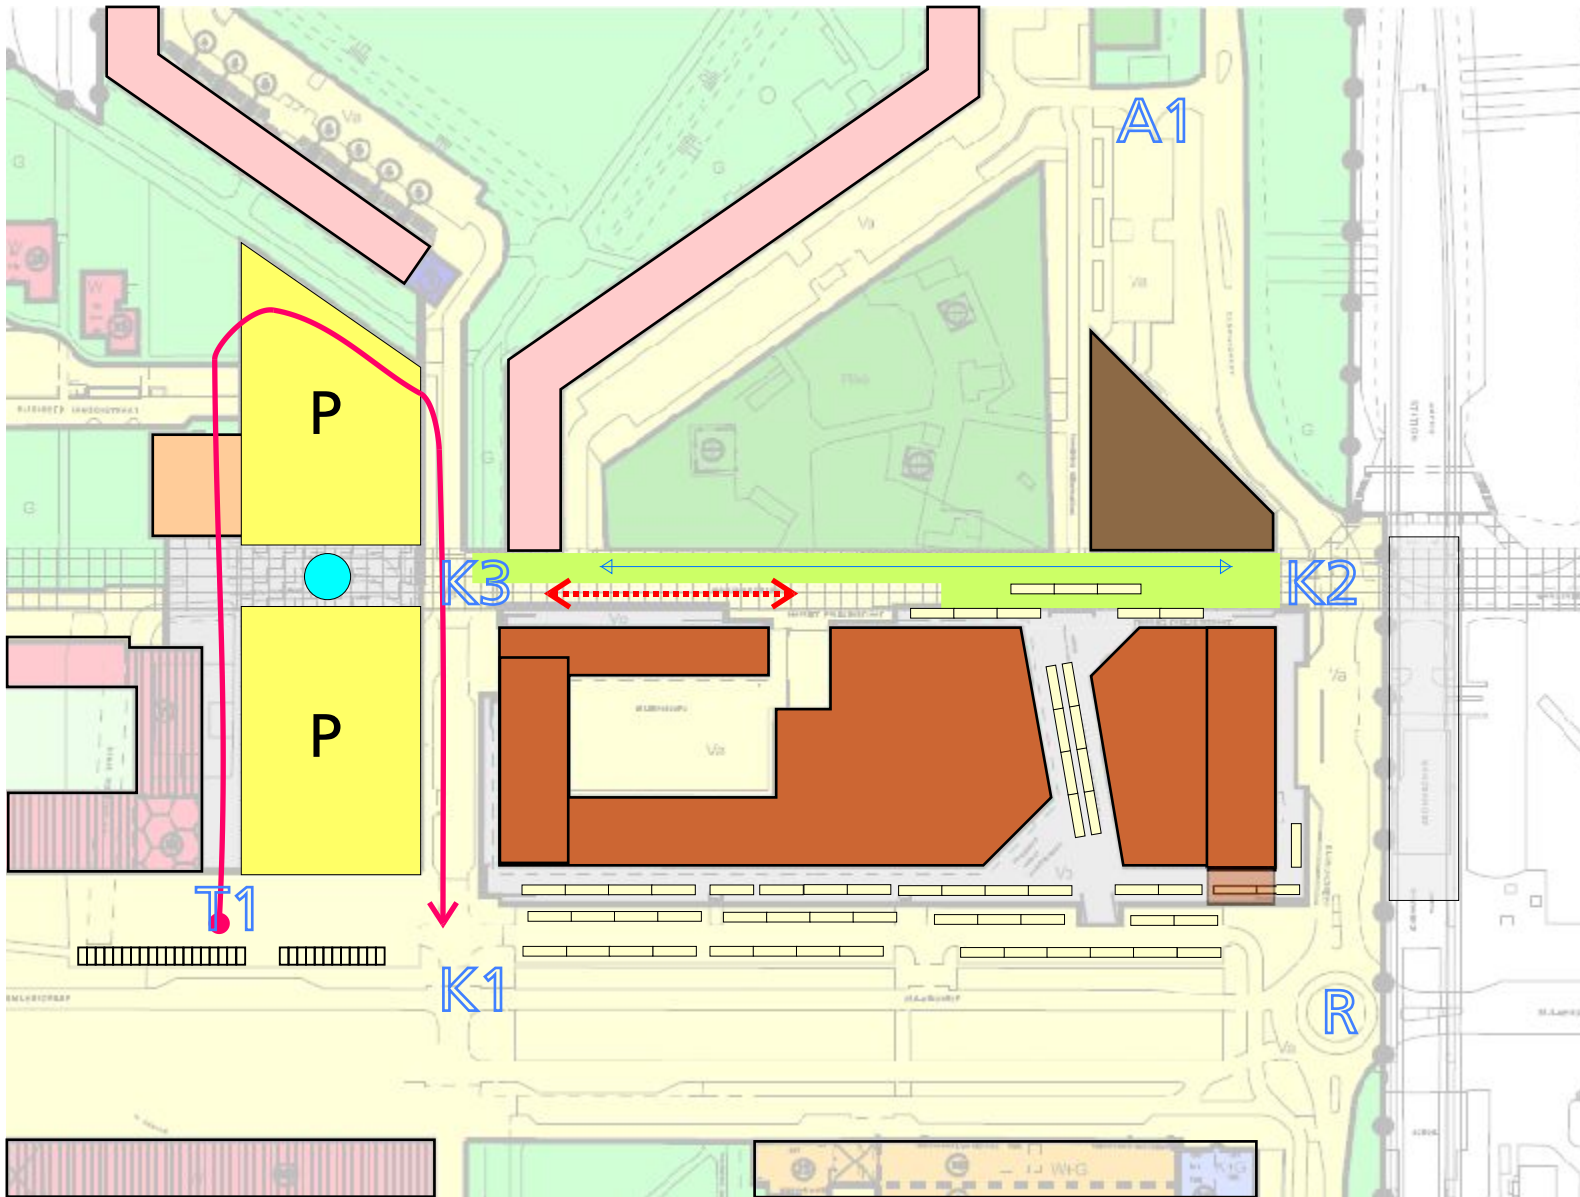

Aanvulling groenere en aantrekkelijke aankleding / herprofilering Henriëtte Freezerstraat K2-K3.

Nodig:

- Goede inpassing LV-routes en laad- en losbaan.
- Onderzoek gebruik laad- en losbaan.

Pro:


- Geen tochtgat meer;
- Goede buitenruimte kinderboerderij;
- Beter relatie G'poort met kinderboerderij;
- Aantrekkelijker context / noordentree voor winkelcentrum en bovenwoningen, op termijn gunstig voor G'poort.
- Mogelijkheid uitbreiding markt.

Contra:

- Kost geld.

SCHETS MARKT OM G'POORT ● = evt muziektent

Aanvulling groene aantrekkelijke aankleding Henriëtte Freezerstraat

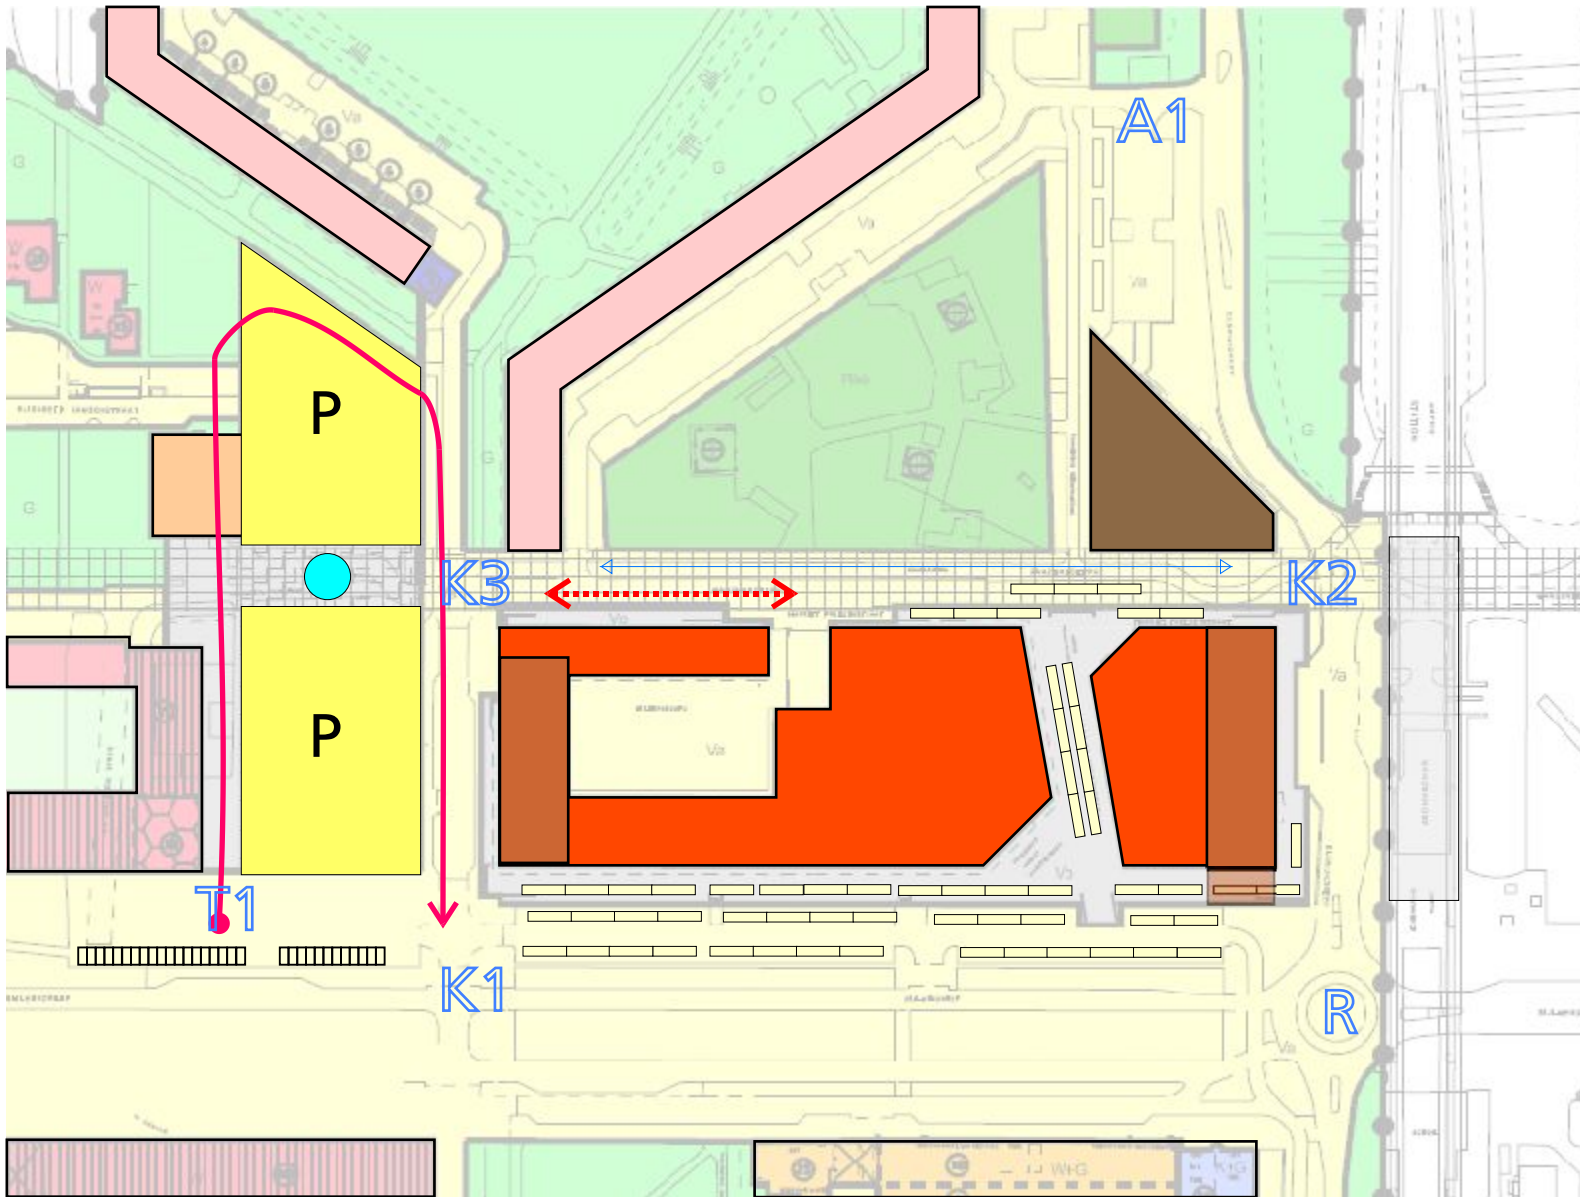

Aanvulling verbetering winkelaanbod (VVD).


Pro:

- Uitbreiding doelgroepen;
- Gemelleerder aanbod;
- Meer omzet;
- Betere uitstraling;

Contra:

- Sommige winkeliers moeten wijken;
- Meer bezoekers kan leiden tot meer verkeersproblemen.

SCHETS MARKT OM G'POORT ● = evt muzikentent
 Aanvulling verbetering winkelaanbod

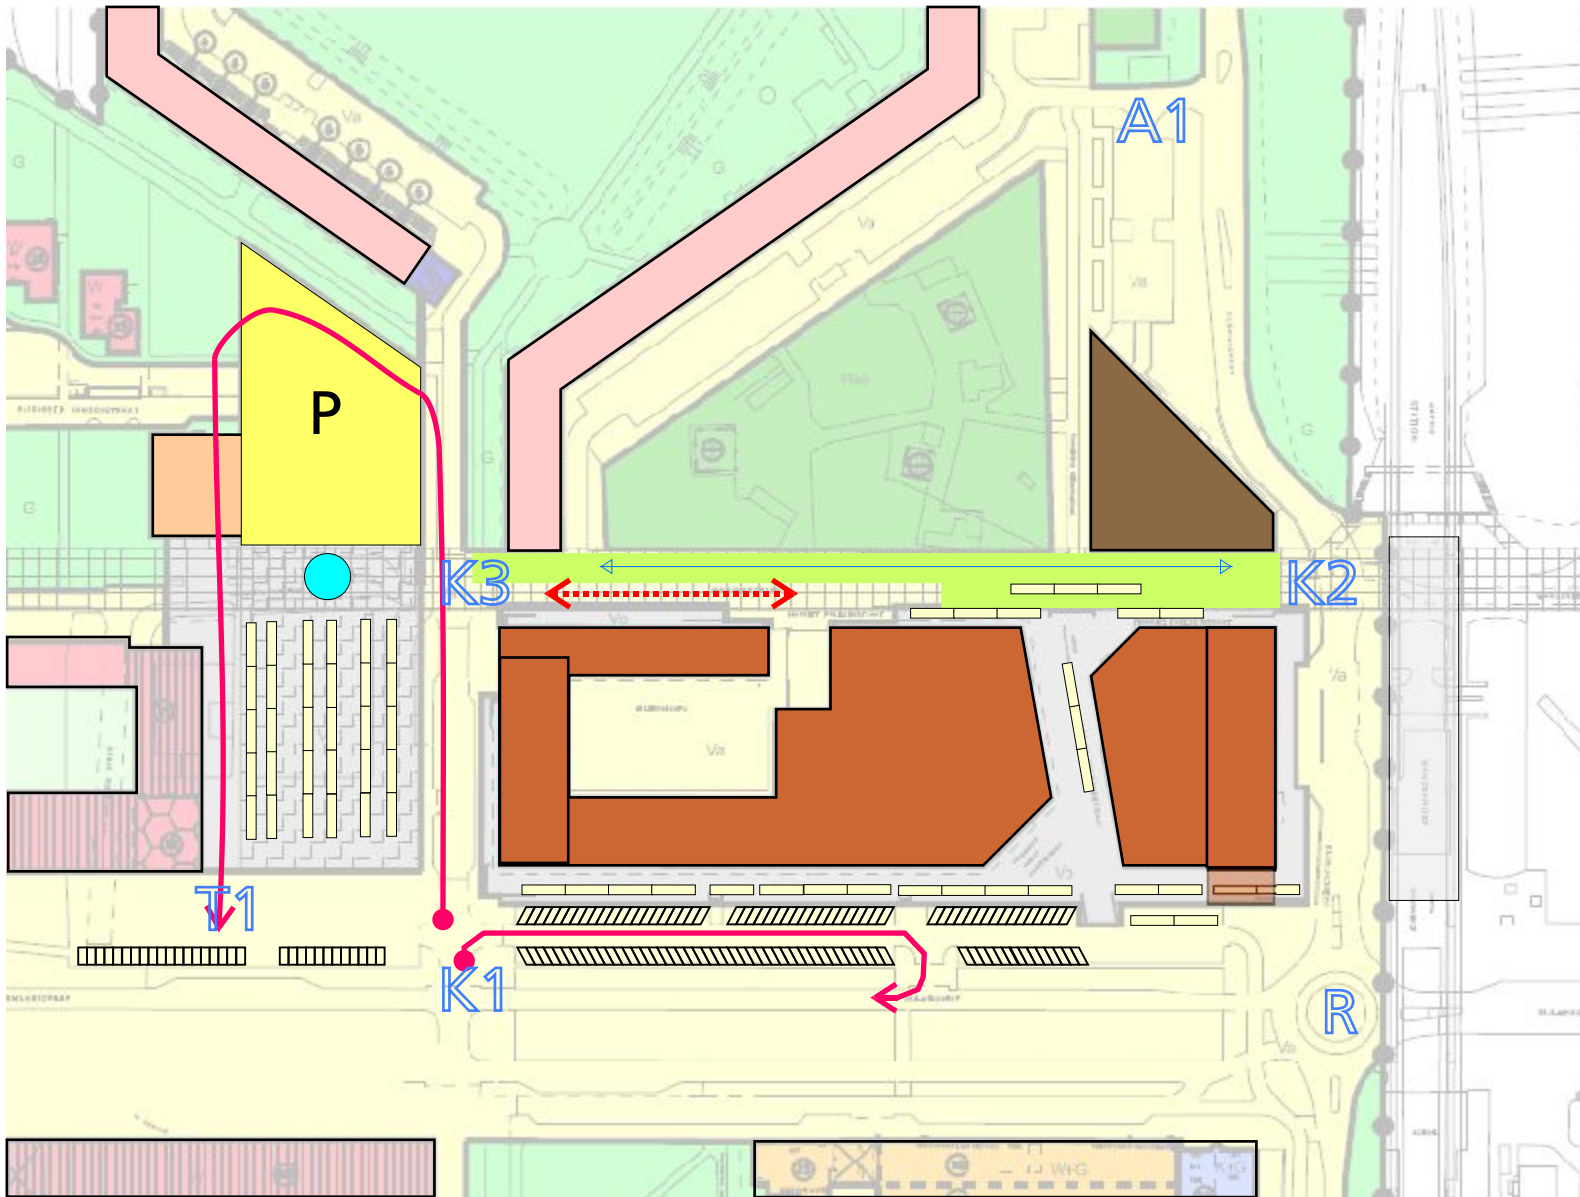

HYBRIDE VARIANT

Pro:

- Ruimtelijk-visueel helderder
- Markt infra blijft voor groot deel intact
- Meer ruimtelijke variatie markt

Contra:

- Veel kruisende verkeerssoorten bij K3
- Parkeren meer versnipperd

SCHETS HYBRIDE VARIANT ● = evt muziektent