


Voorstel verbetering doorstroming en parkeren Ganzenpoort, Amsterdam Zuidoost

Tussen de beide rijen bomen aan de Bijmerdreef lijkt voldoende ruimte voor het aanleggen van een extra rijstrook. Dit creëert een invoegstrook van voldoende lengte voor de parkerende bezoekers vanaf het Annie Romeinplein. De toegang vanaf de rotonde wordt afgesloten.

De parkeerhavens worden 'visgraadsgewijs' aangelegd; dit is makkelijker bij parkeren en uitrijden in de juiste richting.

Omdat de meeste bezoekers vanuit de zuidkant komen is het onlogisch om aan de Elsjikdreef (langs de metro) de opstelstrook aan te leggen; automobilisten vanuit het zuiden moeten dan eerst langs de rotonde en dan keren! Ook kan zo de los- en laadzone behouden blijven.

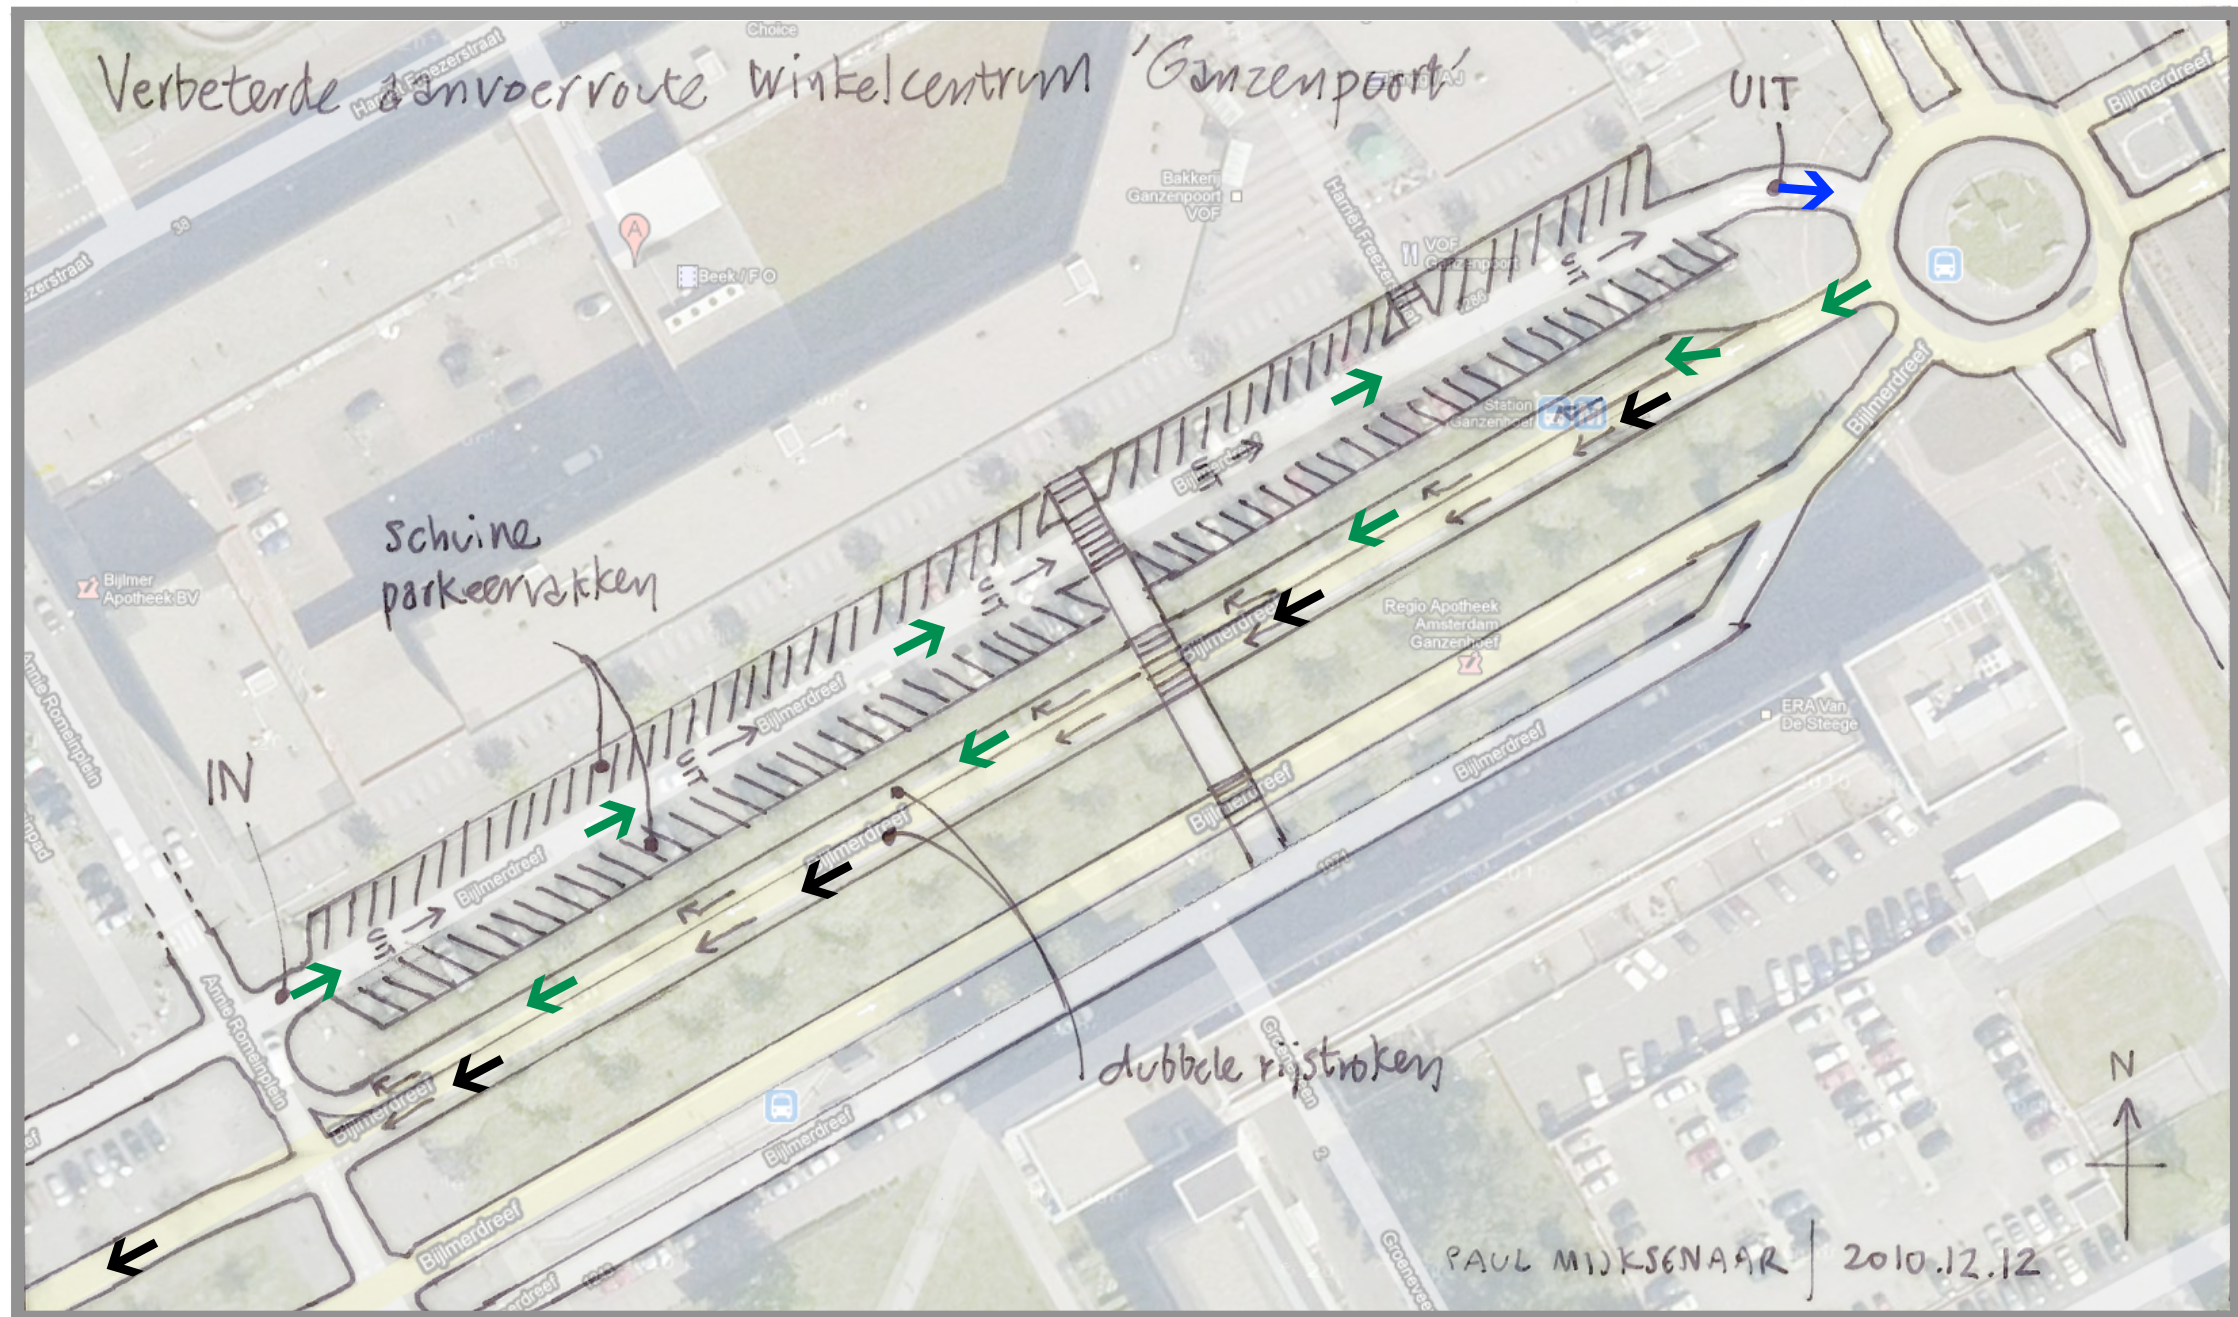

→ Inrijdend verkeer

→ Doorgaand verkeer

→ Uitrijdend verkeer